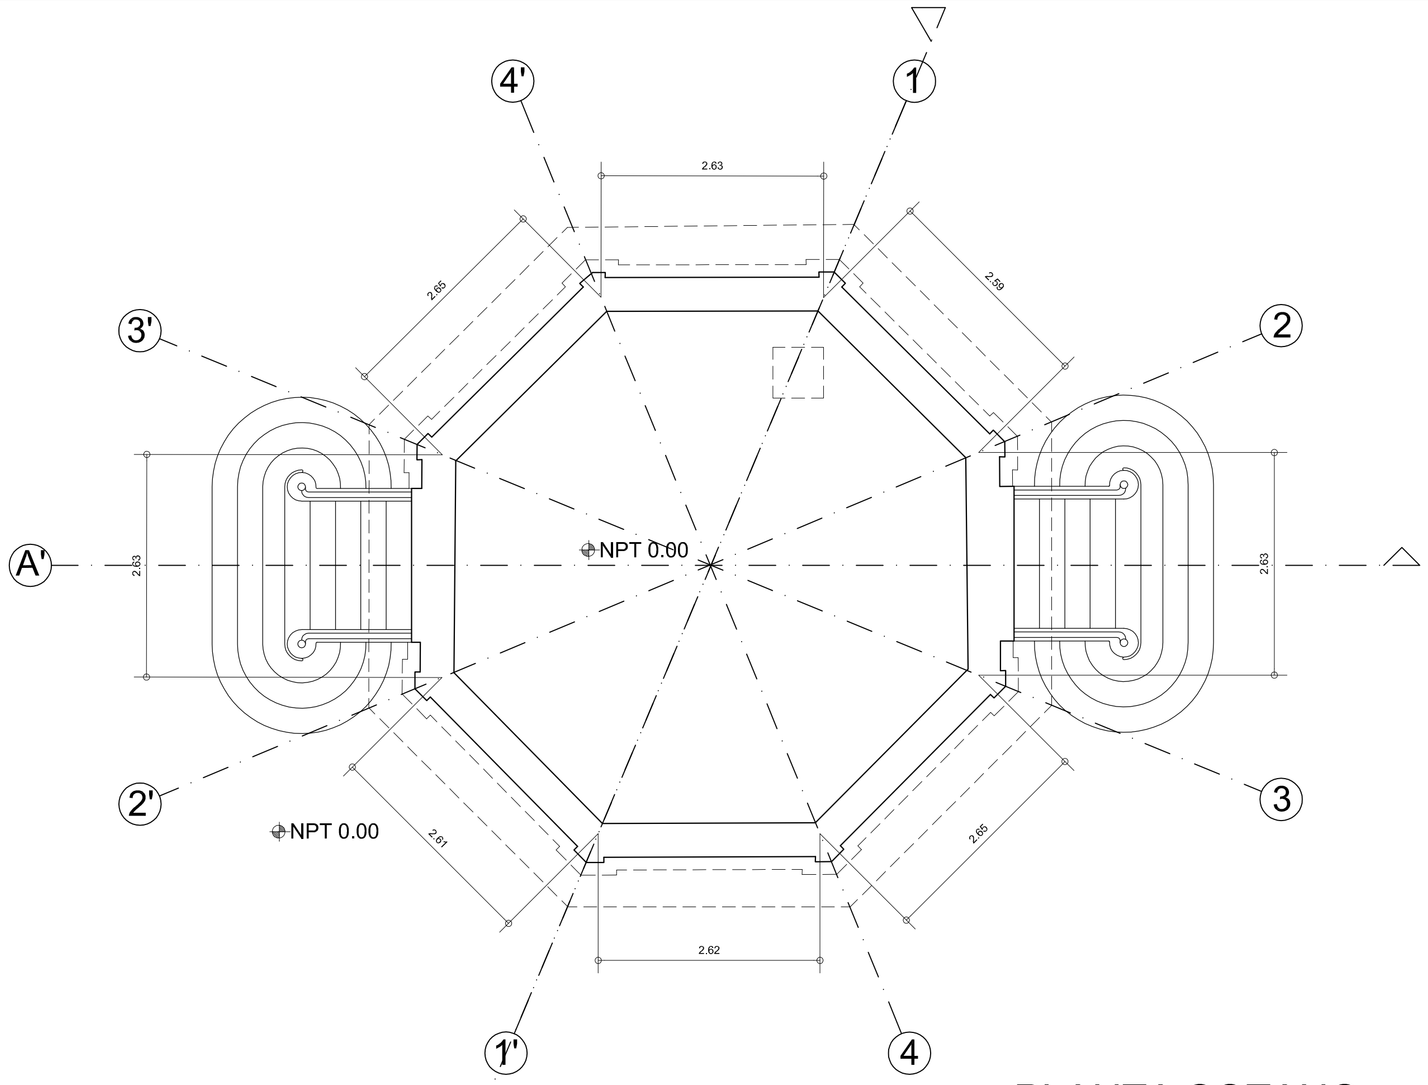

PLANTA SOTANO

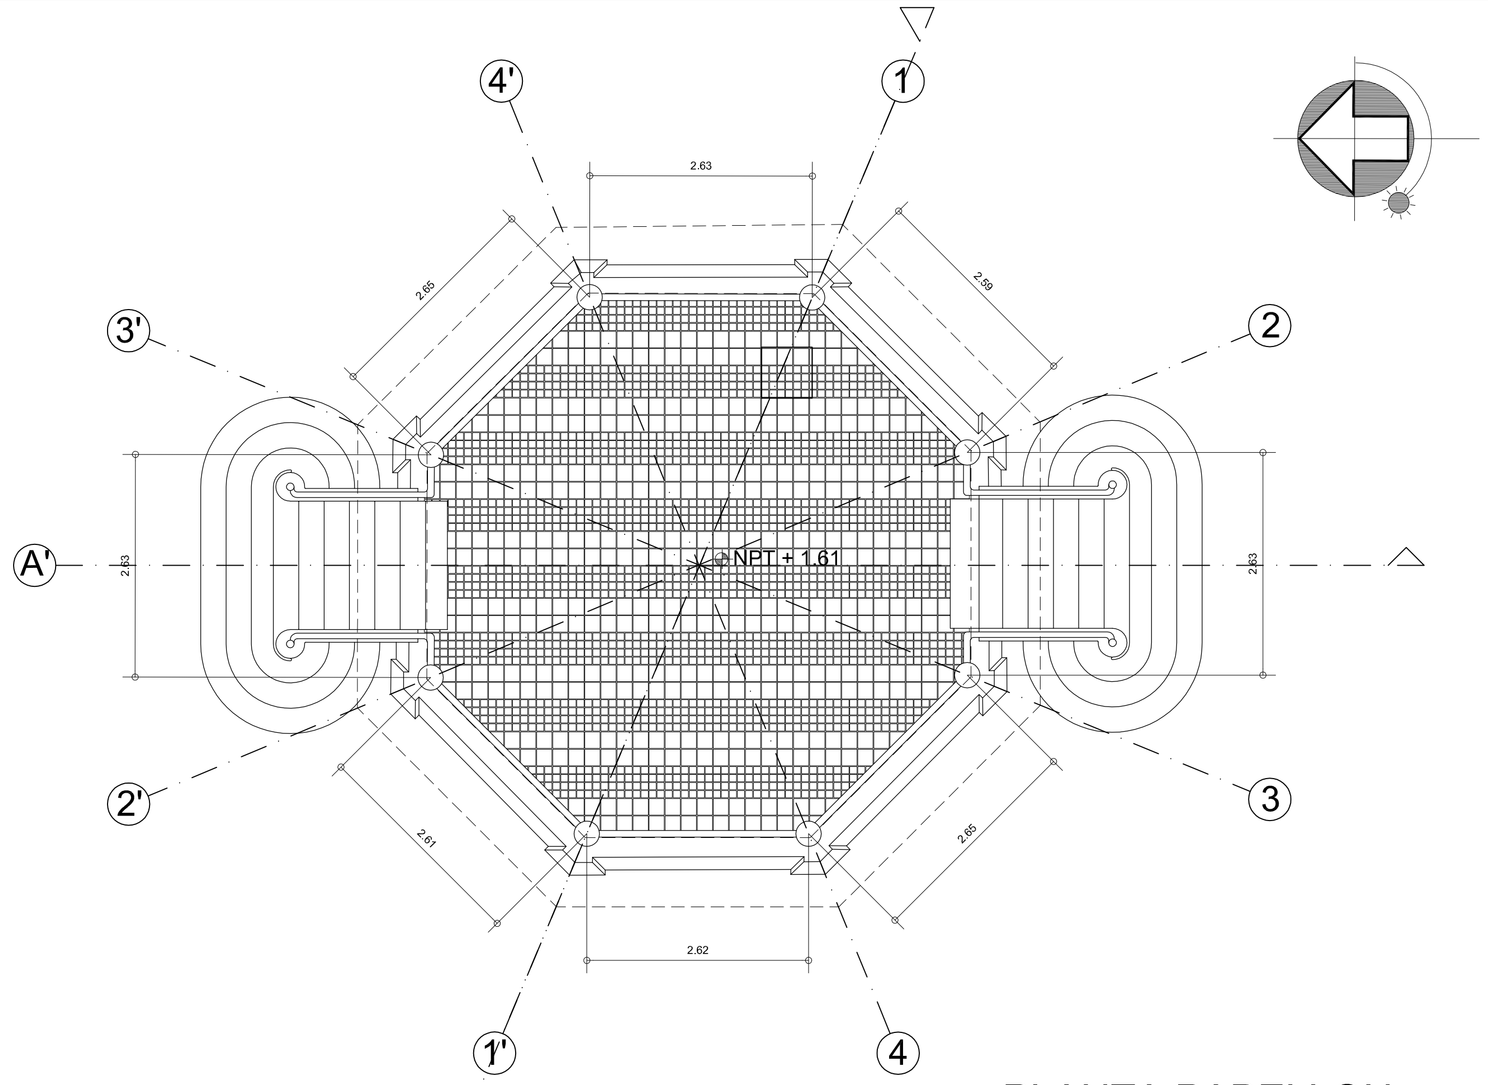

PLANTA PABELLON

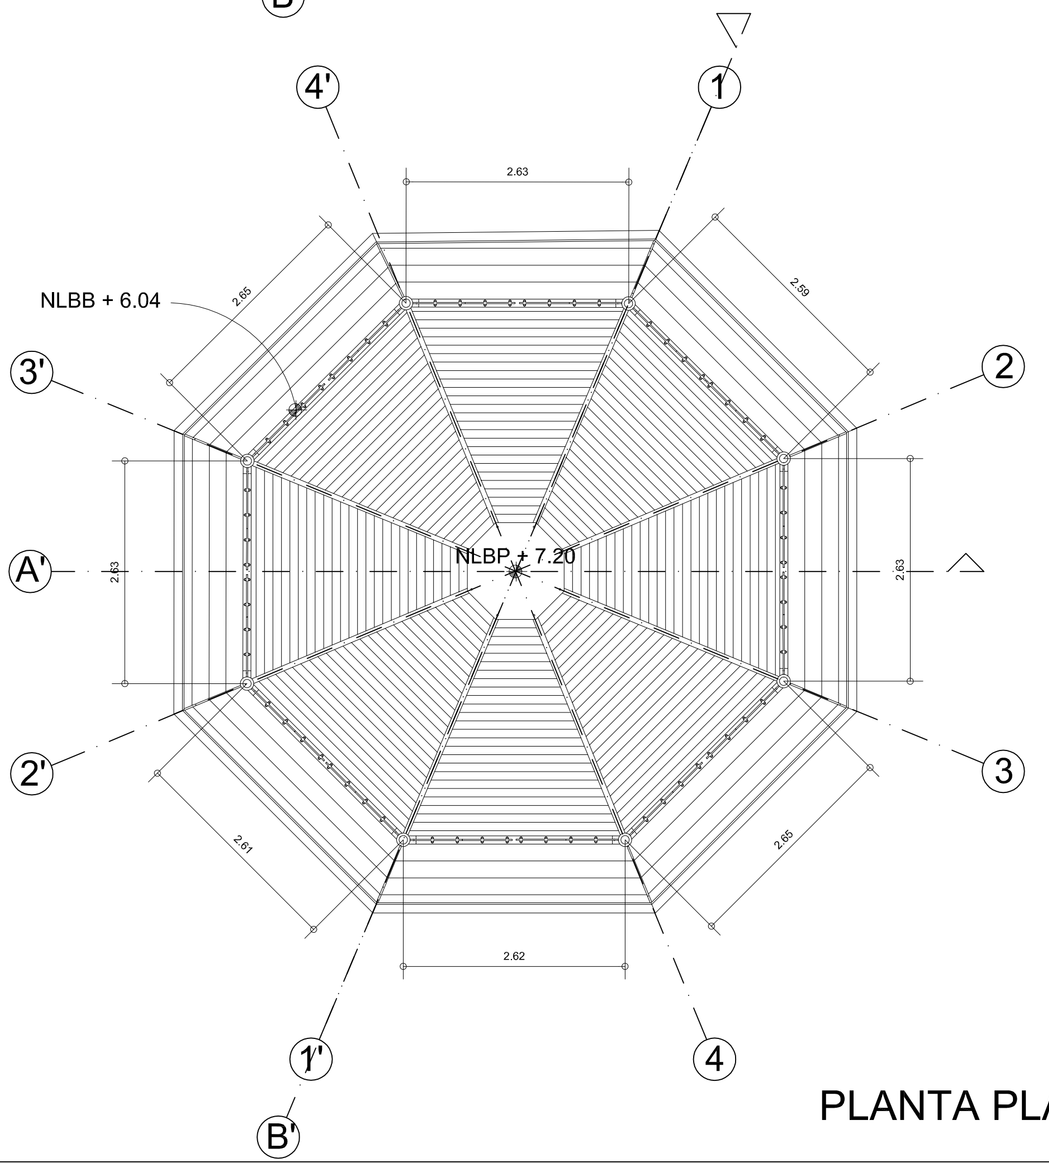

PLANTA PLAFONES

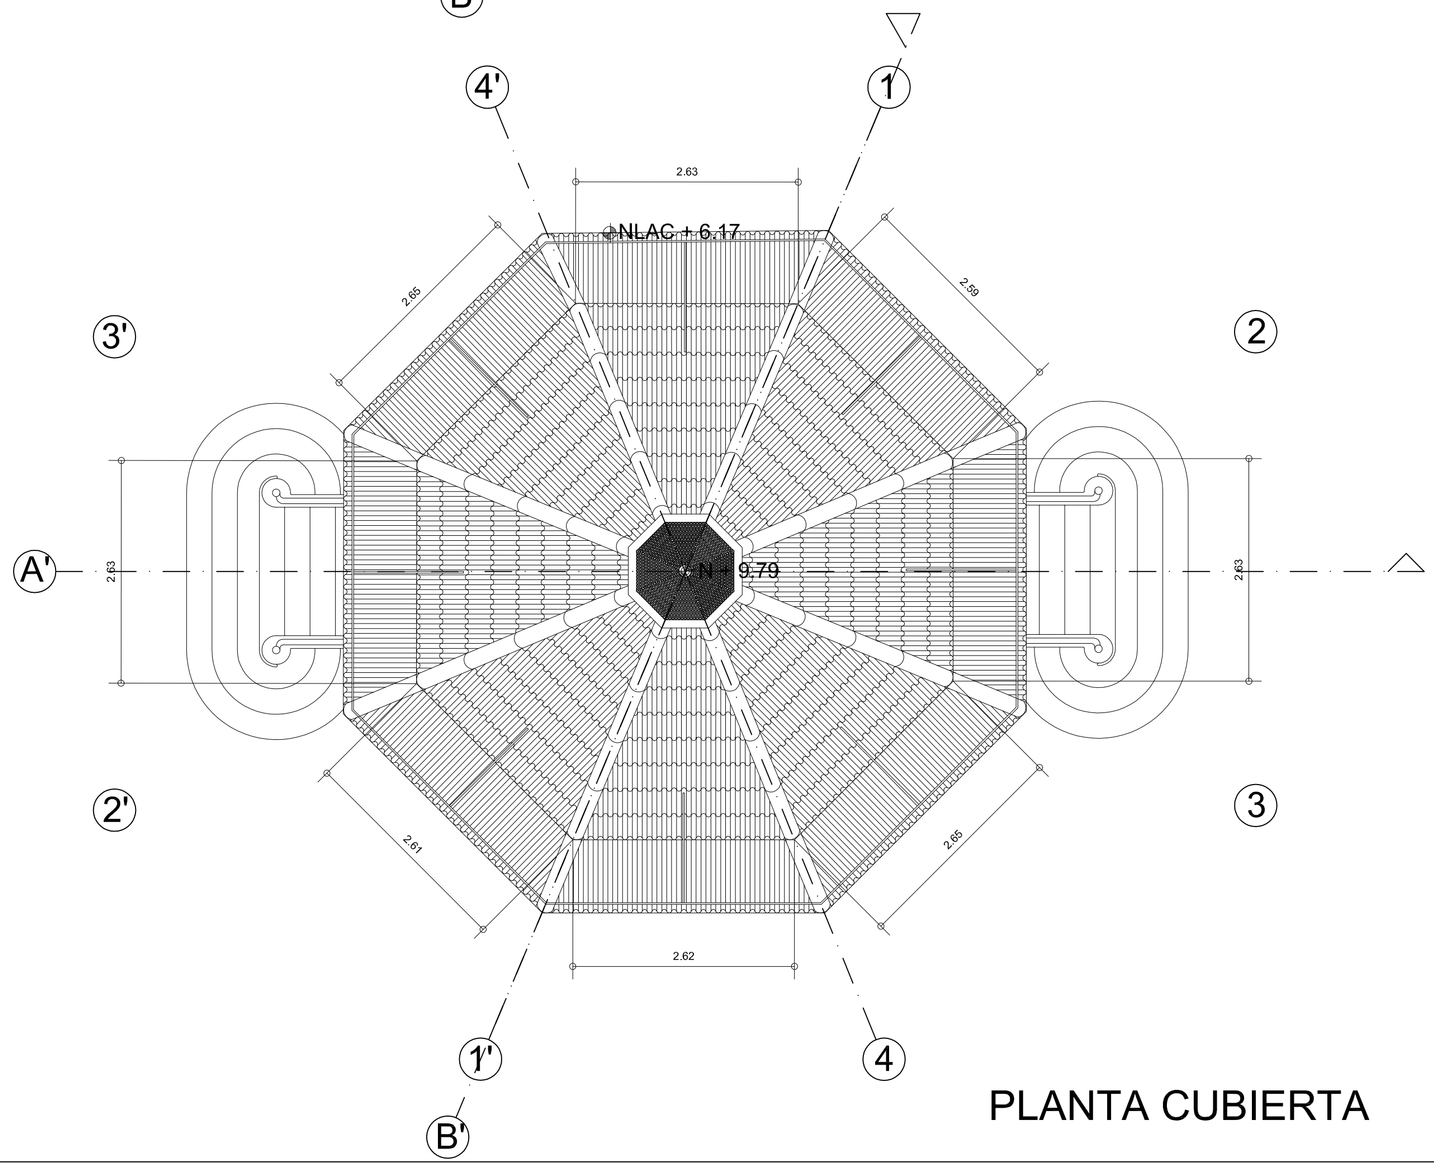

PLANTA CUBIERTA

INGENIERIA Y ARQUITECTURA JAREX S.A. DE C.V.

PROYECTO DE RESTAURACIÓN DEL QUIOSCO DE ETZATLÁN

í. a. jarex s.a. de c.v.

av. mariano otero #37

col. barrera

guadalajara, jalisco, méxico

c.p. 44150

tel. (33) 33 34 48 96 y 33 34 65 09

LOCALIZACIÓN:

SIN ESCALA

SIMBOLOGÍA:

REV .1	
REV .2	
REV .3	

APROBÓ:

REVISÓ:

PROYECTISTA RESPONSABLE:

MCA. CARLOS XAVIER MASSIMI MALO
CED.PROF.999098,EXP.17JULIO1985

ORDEN DE TRABAJO:

PROYECTO:

PROYECTO DE RESTAURACIÓN DEL QUIOSCO DE ETZATLÁN

CONTENIDO:

ARQUITECTONICOS
PLANTAS

DIBUJÓ:	ESCALA:	LÁMINA:
	1:50	A-01

JUNIO 2017